


PRZEGRODA 430  
ROZWIERANA


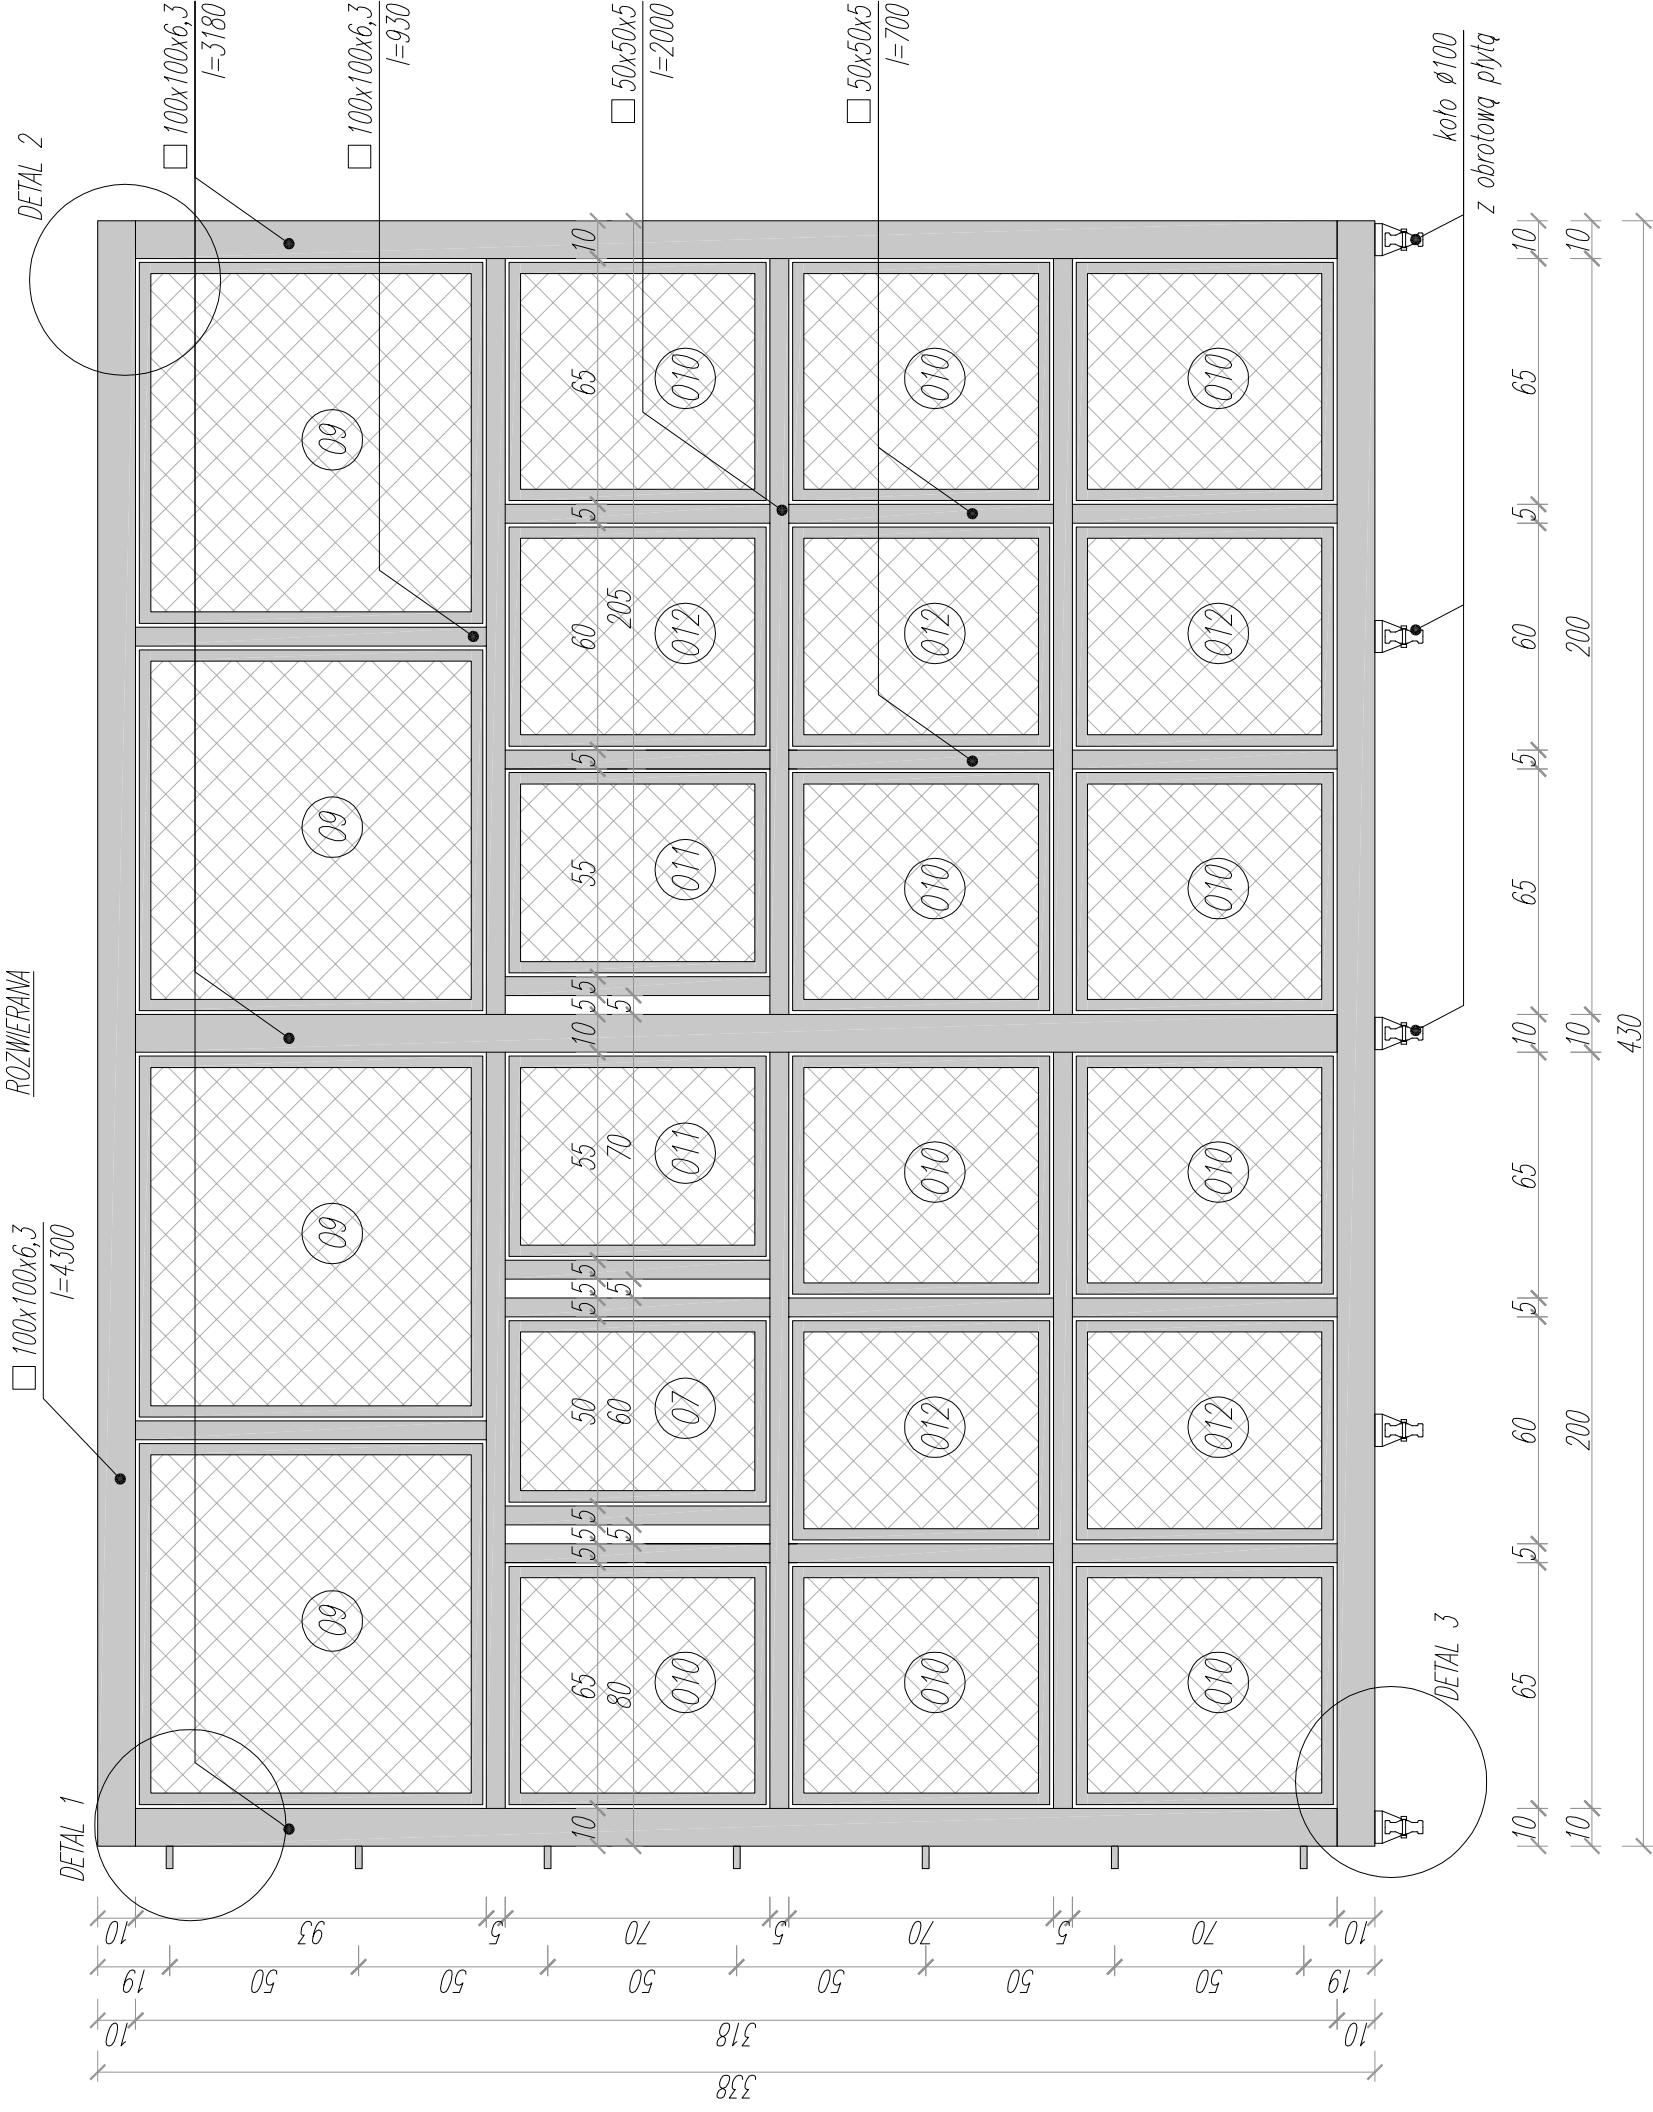


ZESTAWIENIE OKIEN

Symbol	Wysokość [cm]	Szerokość [cm]	Dł. sum. profilu [cm]	Ilość [szt.]
O9	91	95,5	361	4
O10	68	63	250	10
O7	68	48	220	1
O12	68	53	230	2
O13	68	58	240	5

UWAGA:

1. każde okienko mocowane na 2 zawiasy 180°
2. każde okienko zabezpieczone przed otwarciem za pomocą rygla

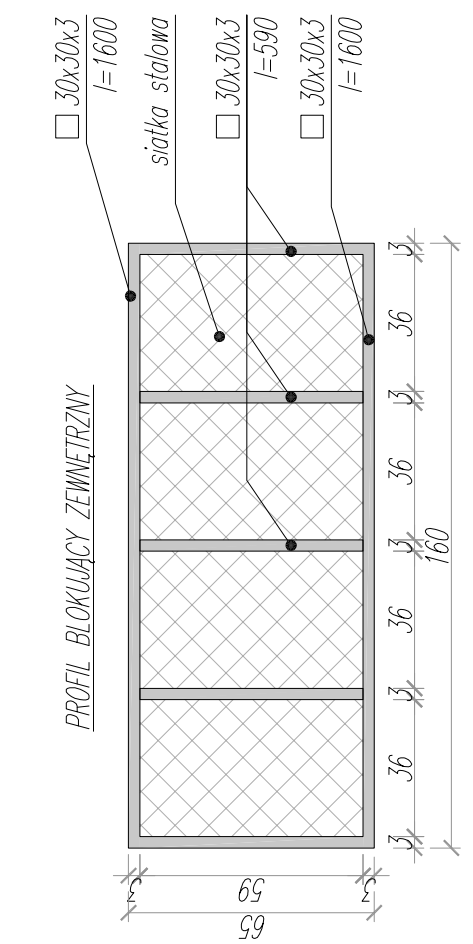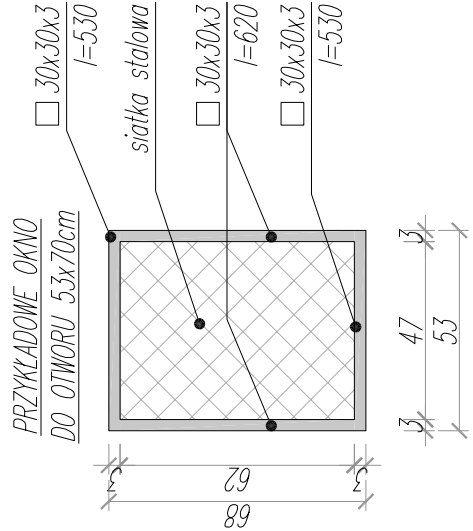

ZESTAWIENIE STALI DLA PROFILU BLOKUJĄCEGO ZEWNĘTRZNEGO

Lp.	Profil	Rozmiar	Długość [mm]	Masa jedn. [kg/mb]	Masa 1 szt. [kg]	Długość ogólna [m]	Ilość [szt.]	Masa [kg]
1.	2.	3.	4.	5.	6.	7.	8.	9.
<b>KONSTRUKCJA</b>								
1.	□	30x30x3	1600	2,36	3,78	3,20	2	7,55
2.	□	30x30x3	590	2,36	1,39	2,95	5	6,96
								Masa całkowita profilu: 14,51
								<b>Masa całkowita: 29,03</b>
								<b>Masa elementu z uwzględnieniem spoin (1,2%) 29,38</b>

ZESTAWIENIE STALI DLA MODUŁU 430 ROZWIERANEGO

Lp.	Profil	Rozmiar	Długość [mm]	Masa jedn. [kg/mb]	Masa 1 szt. [kg]	Długość ogólna [m]	Ilość [szt.]	Masa [kg]
1.	2.	3.	4.	5.	6.	7.	8.	9.
<b>KONSTRUKCJA</b>								
1.	□	100x100x6,3	4300	17,50	75,25	8,60	2	150,50
2.	□	100x100x6,3	3180	17,50	55,65	9,54	3	166,95
3.	□	50x50x5	2000	6,56	13,12	12,00	6	78,72
4.	□	50x50x5	700	6,56	4,59	10,50	15	68,88
5.	□	50x50x5	930	6,56	6,10	1,86	2	12,20
								Masa całkowita konstrukcji: 477,25
<b>OKIENKA</b>								
1.	□	30x30x3	361	2,36	0,85	1,44	4	3,41
2.	□	30x30x3	250	2,36	0,59	2,50	10	5,90
3.	□	30x30x3	220	2,36	0,52	0,22	1	0,52
4.	□	30x30x3	230	2,36	0,54	0,46	2	1,09
5.	□	30x30x3	240	2,36	0,57	1,20	5	2,83
								Masa całkowita okien: 13,74
								<b>Masa całkowita: 491,00</b>
								<b>Masa elementu z uwzględnieniem spoin (1,2%) 496,89</b>

**PROJEKT TECHNICZNY**  
WYMIANY PRZEGRÓD DZIELĄCYCH BOKSY  
WRAZ Z BUDOWĄ POSKROMU DO  
UNIERICHAMIA ŻYRAF

Projektant: **GRUPA PROEKS**  
05-270 Marki, ul. Pułuskiego 48a  
tel. +48 22 818 74 72,  
e-mail: pracownia@proeks.com.pl

Investor: Fundacja Rozwoju Warszawskiego Ogrodu Zoologicznego Panda ul. Ratuszowa 1/3 03-461 Warszawa

Projekt: MGR INŻ. JANUSZ SKORA ST 125/87  
Nr upr. Podpis: INŻ. MAGDALENA SKÓRA  
INŻ. ARCH. MARCIN MŁOTYCZYŃSKI

Skala: 1:20 Data: 10.06.2015

Numer rysunku: **11**

Przegroda Rozwierana