




DETAL 1
MOCOWANIE PRZEGRODY DO ŚCIANY

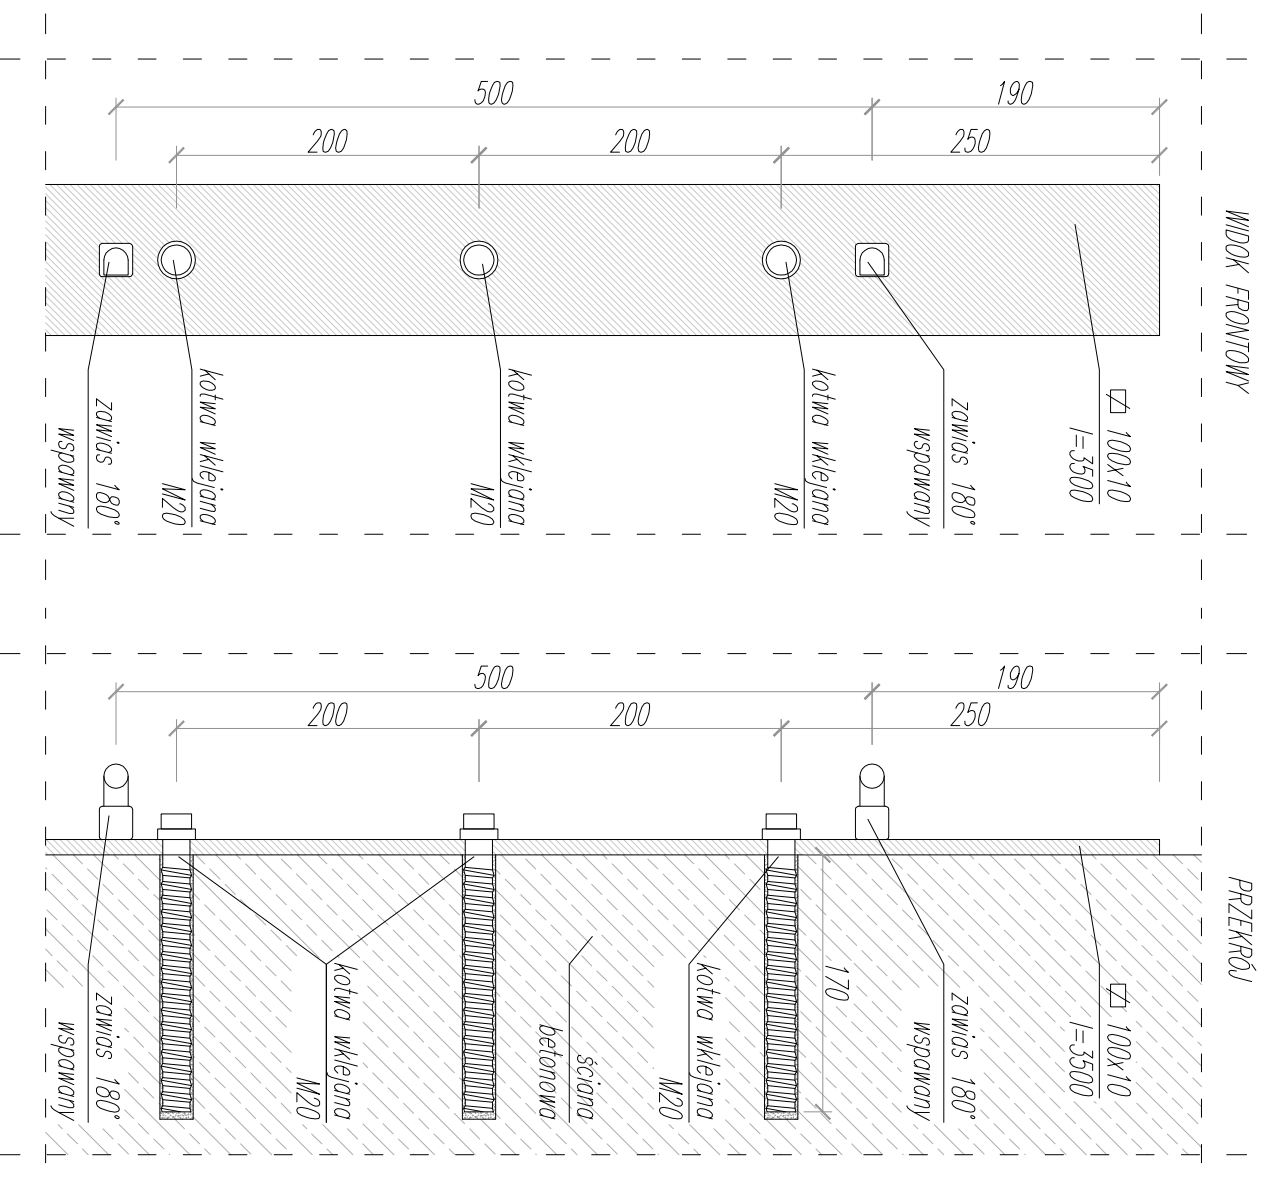

DETAL 2
MOCOWANIE KRAWIEDZI GÓRNEJ DO PRZEGRODY B

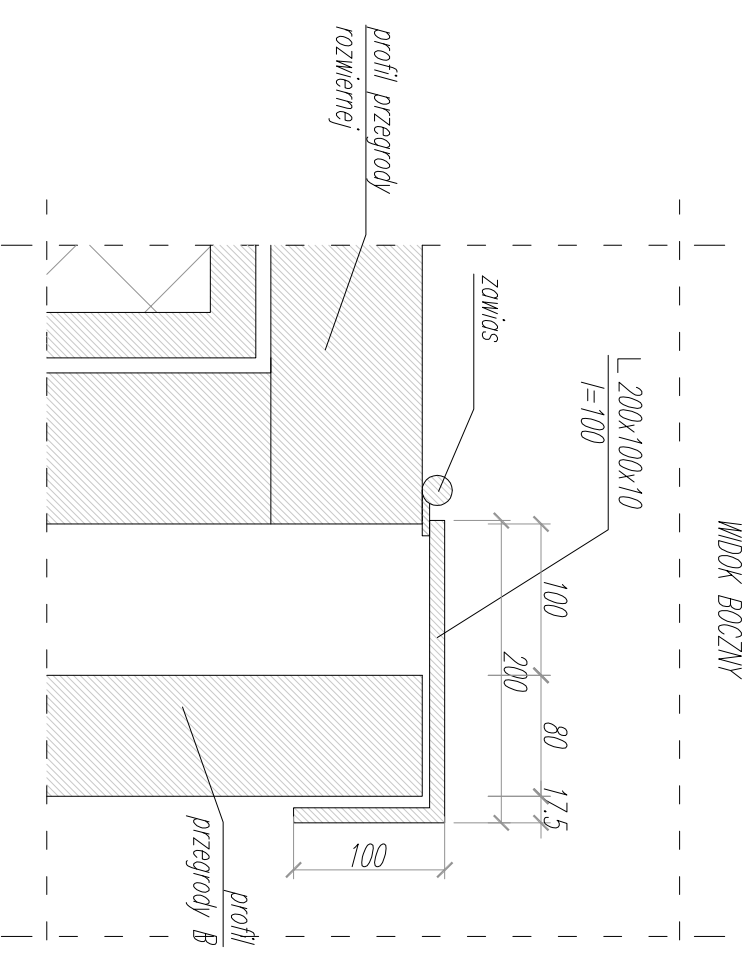

DETAL 3
PRZEWADNICA I BLOKADA PRZESUWU PRZEGRODY

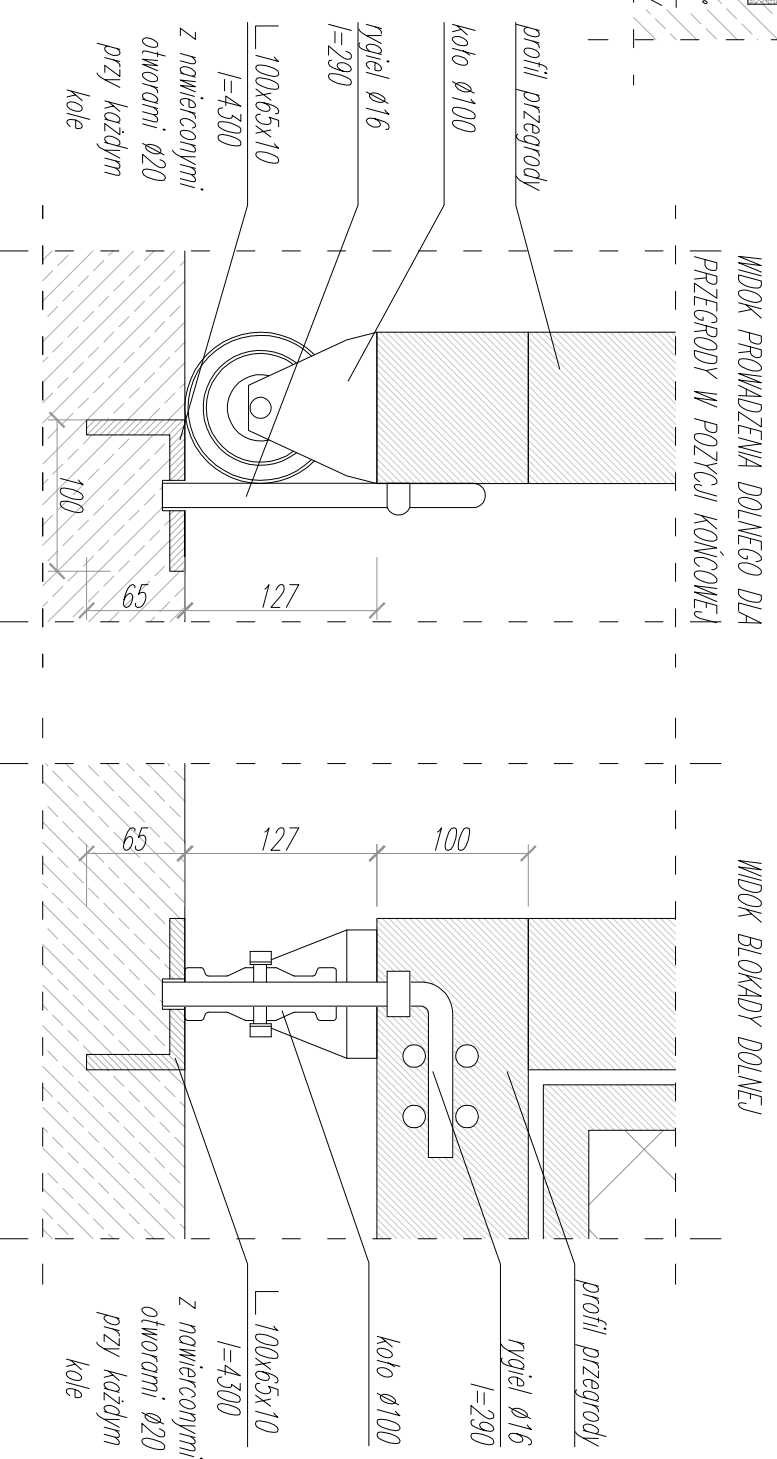

UWAGA: Blokadę dolną należy wykonać we wszystkich miejscach, gdzie zamontowane są kółka. Montaż należy przeprowadzić od strony ściany

Projekt
PROJEKT TECHNICZNY
WYMAGANY PRZEGRÓD DZIAŁAJĄCYCH BOKSY
WRAZ Z BUDOWĄ POSKROJU DO
UNIEMUCHAMIANIA ŻYRAF

Inwestor
Fundacja Rozwoju Warszawskiego
Ogrodu Zoologicznego Panda
ul. Ratuszowa 1/3
03-461 Warszawa

Projektant
GRUPA PROEKS
05-270 Marki, ul. Piłsudskiego 480
tel. +48 22 818 74 72
e-mail: pracownia@proeks.com.pl

ZESPÓŁ PROJEKTOWY	Nr. upr.	Podpis
MGR INŻ. JANUSZ SIKORA	ST 125/87	
INŻ. MAGDALENA SKORA		
INŻ. ARCH. MARCIN MOTYCZNSKI		

Tytuł rysunku
**DETAL DLA PRZEGRODY
ROZWIERANEJ**

Numer rysunku

12

Skala 1:5
Data 10.06.2015