
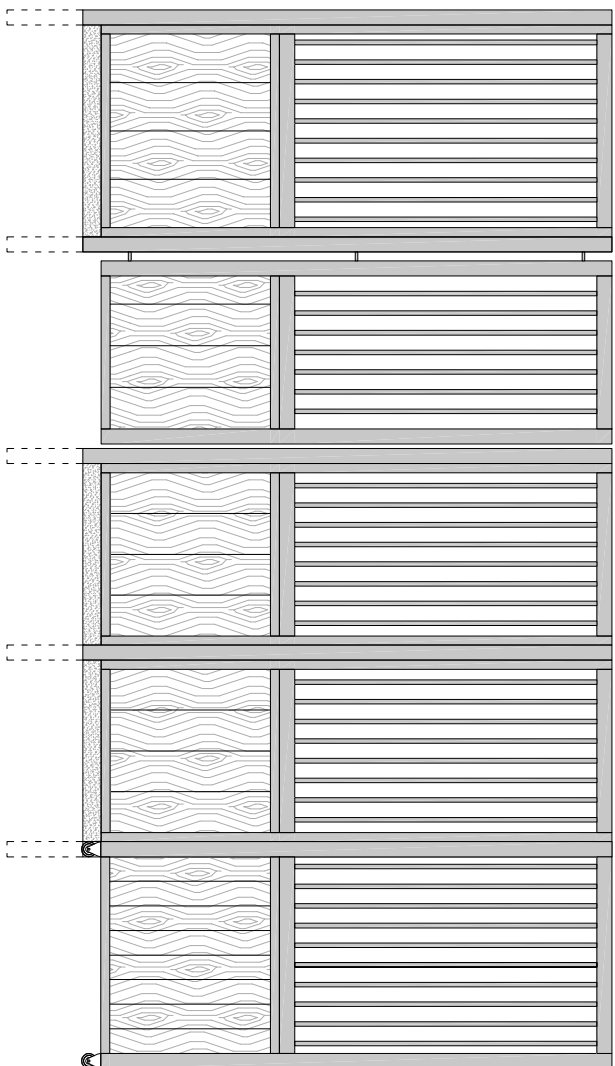
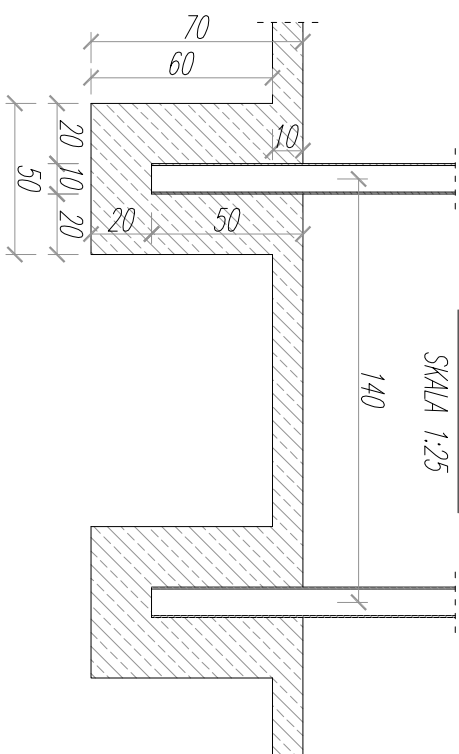


PRZEGRODA B
SKALA 1:50
RZUT

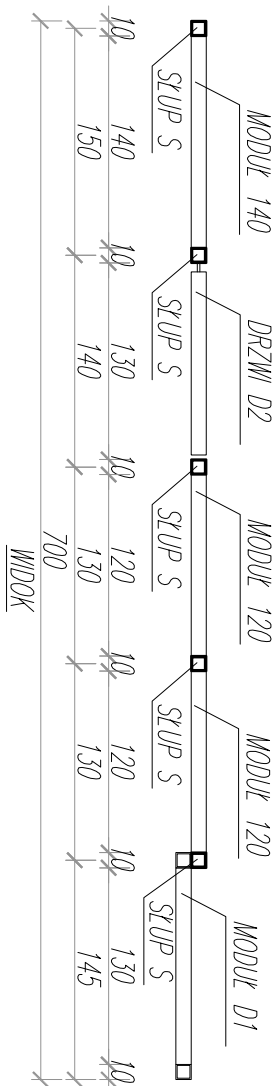

Lp.	Profil	Rozmiar	Długość [mm]	Masa jedn. [kg/mb]	Masa 1 szt. [kg]	Długość ogólna [m]	Ilość [szt.]	Masa [kg]
1.	2.	3.	4.	5.	6.	7.	8.	9.
Stupy								
1.	□	100x100x6,3	4000	17,5	70,00	20,00	5	350,00
				Masa całkowita modułu [kg]: 350,00				
Moduły								
1.		Moduł 140					1	233,80
2.		Dzwi D2					1	205,23
3.		Moduł 120					2	186,65
4.		Dzwi D1					1	235,04
				Masa całkowita modułu [kg]: 812,33				
				Masa całkowita 1047,38				
				Masa elementu z uwzględnieniem spoin (1,2%) 1059,94				

Skala 1:50		Data 10.06.2015	
5			
Numer rysunku			
PRZEGRODA B			
Tytuł rysunku			
INŻ. ARCH. MARCIN MOTYCZYŃSKI		INŻ. MAGDALENA SKORA	
MGR INŻ. JANUSZ SIKORA		ST 125/87	
ZESPÓŁ PROJEKTOWY			
Nr upr. Podpis			
e-mail: pracownia@proeks.com.pl			
05-270 Marki, ul. Pułaskiego 48a			
tel. +48 22 818 74 72.			
GRUPA PROEKS			
Projektant			
03-461 Warszawa			
ul. Ratuszowa 1/3			
Fundacja Rozwoju Warszawskiego Ogrodu Zoologicznego Panda			
Inwestor			
UNIERUCHAMIANIA ŻYRAF			
Projekt			
WYMAGANY PRZEGRÓD DZIELĄCYCH BOKSY WRAZ Z BUDOWĄ POSKROMU DO			