



DRZWI D3
DRZWI PRZESUWNE

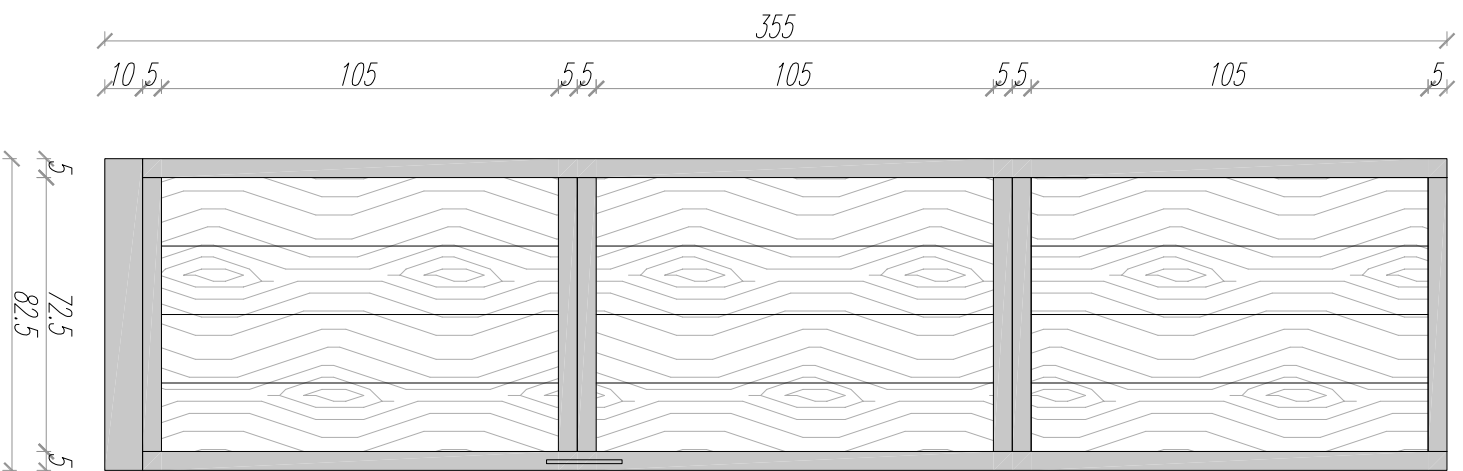

DRZWI D4
DRZWI PRZESUWNE

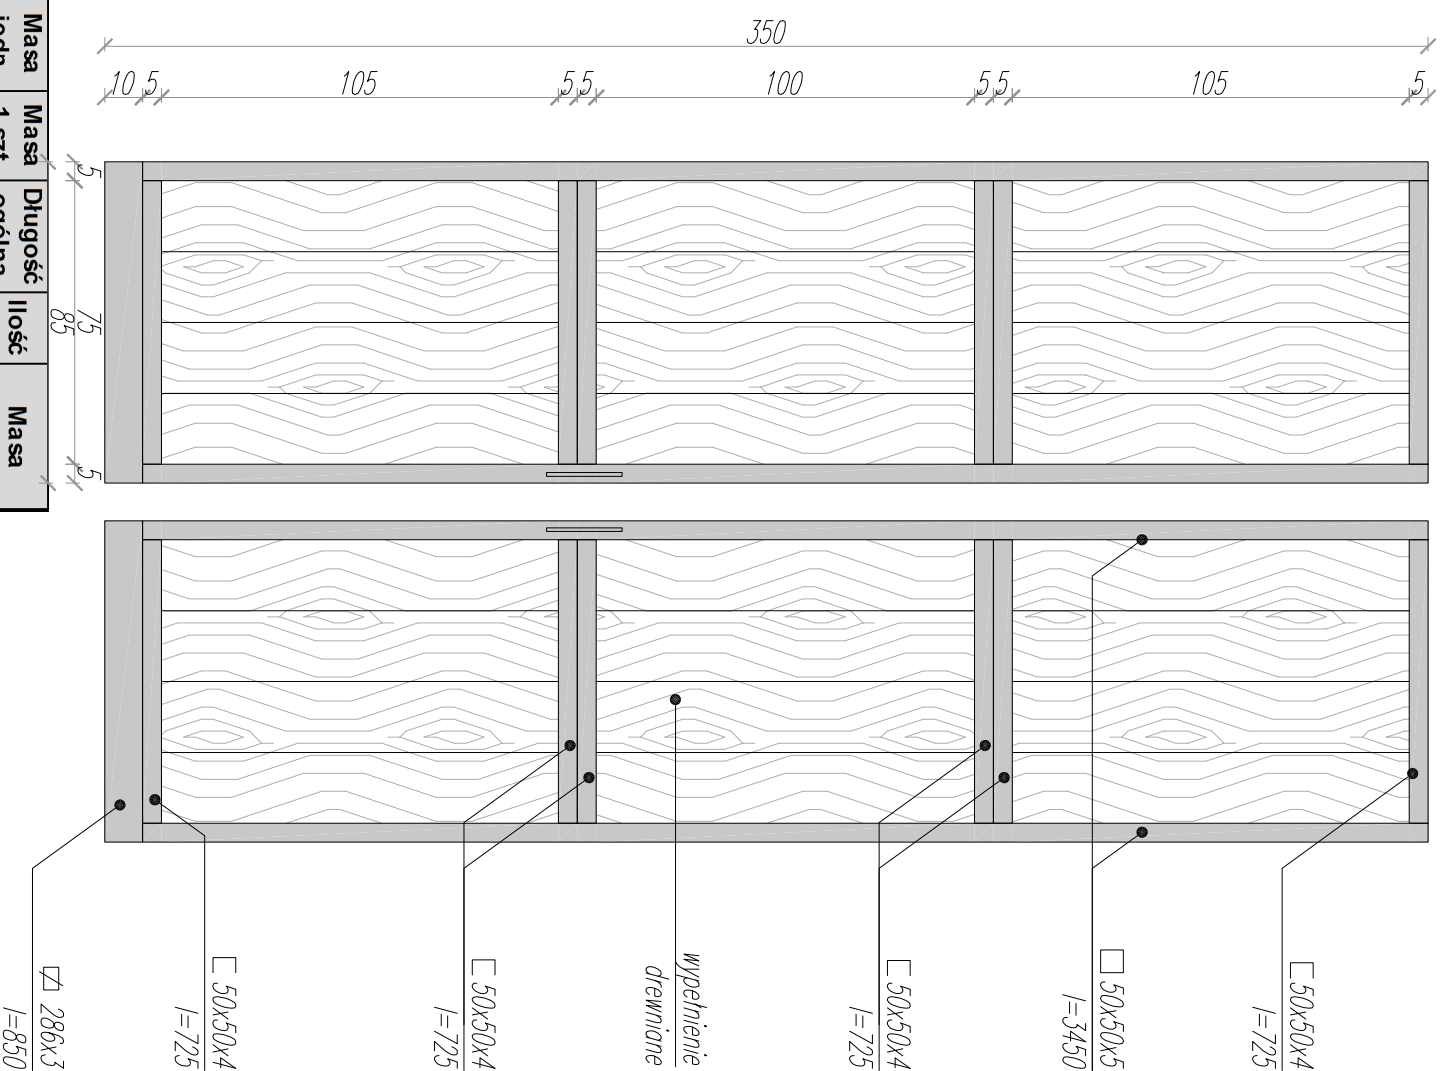

Lp.	Profil	Rozmiar	Długość [mm]	Masa jedn. [kg/mb]	Masa 1 szt. [kg]	Długość ogólna [m]	Ilość [szt.]	Masa [kg]
1.	□	50x50x4	725	5,45	3,95	8,70	12	47,42
2.	□	50x50x5	3450	6,65	22,94	13,80	4	91,77
3.	□	286x3	825	6,61	5,45	1,65	2	10,90
Masa całkowita modułu [kg]:							150,09	
DRZWI D3								
1.	□	50x50x4	750	5,45	4,09	9,00	12	49,05
2.	□	50x50x5	3400	6,65	22,61	13,60	4	90,44
3.	□	286x3	850	6,61	5,62	1,70	2	11,23
Masa całkowita modułu [kg]:							150,72	
DRZWI D4								
Masa całkowita							300,81	
Masa elementu z Uwzględnieniem spoin (1,2%)							306,82	

□ 50x50x4 l=725
□ 50x50x5 l=3450
□ 50x50x4 l=725
wypełnienie drewniane
□ 50x50x4 l=725
□ 286x3 l=825

□ 50x50x4 l=725
□ 50x50x5 l=3450
□ 50x50x4 l=725
wypełnienie drewniane
□ 50x50x4 l=725
□ 286x3 l=850

Projekt
PROJEKT TECHNICZNY
WYMAGANY PRZEGRÓD DZIAŁAJĄCYCH BOKSY
WRAZ Z BUDOWĄ POSKROMU DO
UNIERUCHAMIANIA ŻYRAF

Investor
Fundacja Rozwoju Warszawskiego
Ogrodu Zoologicznego Panda
ul. Ratuszowa 1/3
03-461 Warszawa

Projektant
GRUPA PROEKS

05-270 Mętko, ul. Piłsudskiego 480
tel. +48 22 818 74 72,
e-mail: pracownia@proeks.com.pl

ZESPÓŁ PROJEKTOWY
MGR INŻ. JANUSZ SIKORA ST 125/87
INŻ. MAGDALENA SKORA
INŻ. ARCH. MARCIN
MOTYCZYŃSKI

Tytuł rysunku
DRZWI D3 I D4

Numer rysunku
13

Skala 1:20
Data 10.06.2015